הערות:

1. בטון ב-30 דרגת חשיפה 3
2. עובי כיסוי בטון 4 ס"מ
3. רוחב המדרגות וכן מס' המדרגות בהתאם לתוכנית
4. כל חלקי המתכת מגלוונים וצבועים כמפורט במפרט.
5. כל ריתוך/חיתוך/פגיעה יתבצע ניקוי שלכה, שיוף, הסרת לכלוך וכיסוי בגלוון קר מאושר ו/או צבע.
6. יש לבצע אשפרת בטון לפי המפורט במפרט.

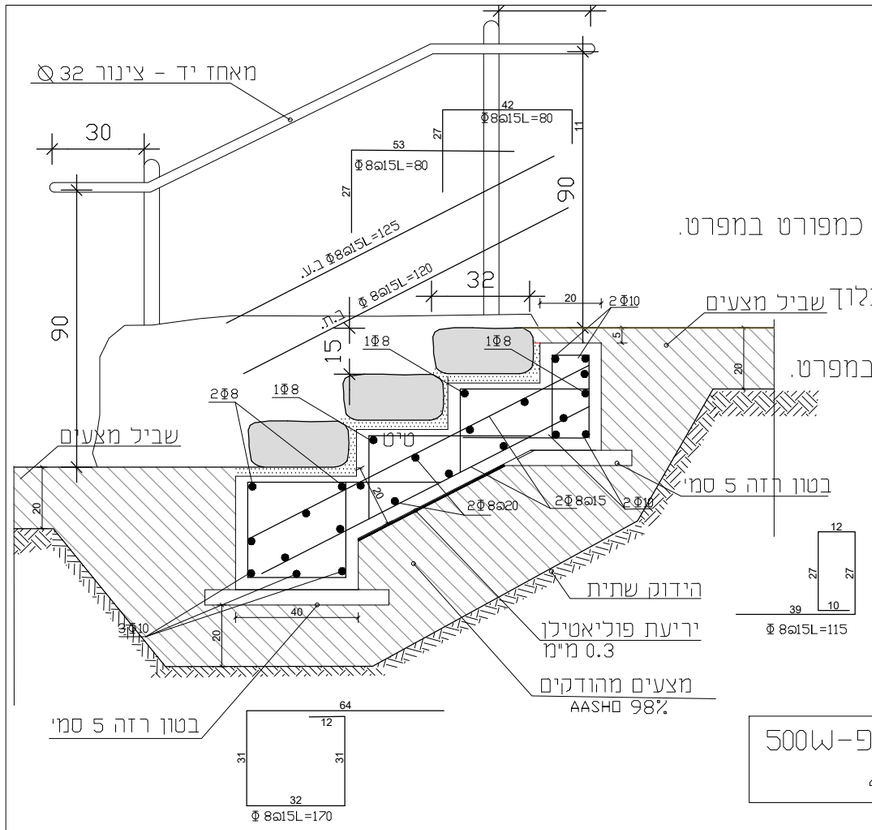

מקרא

⌀ — ממוטות מצולעים פ-500W לפי תקן 4466	

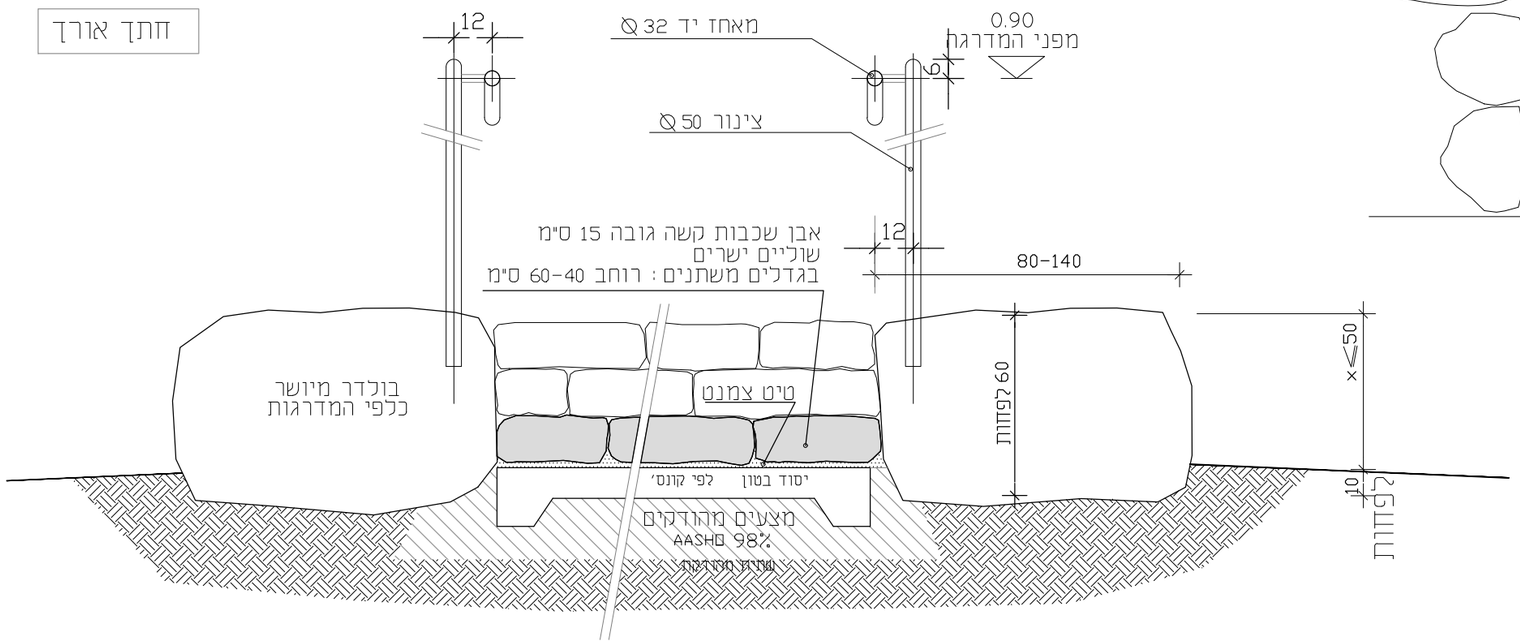

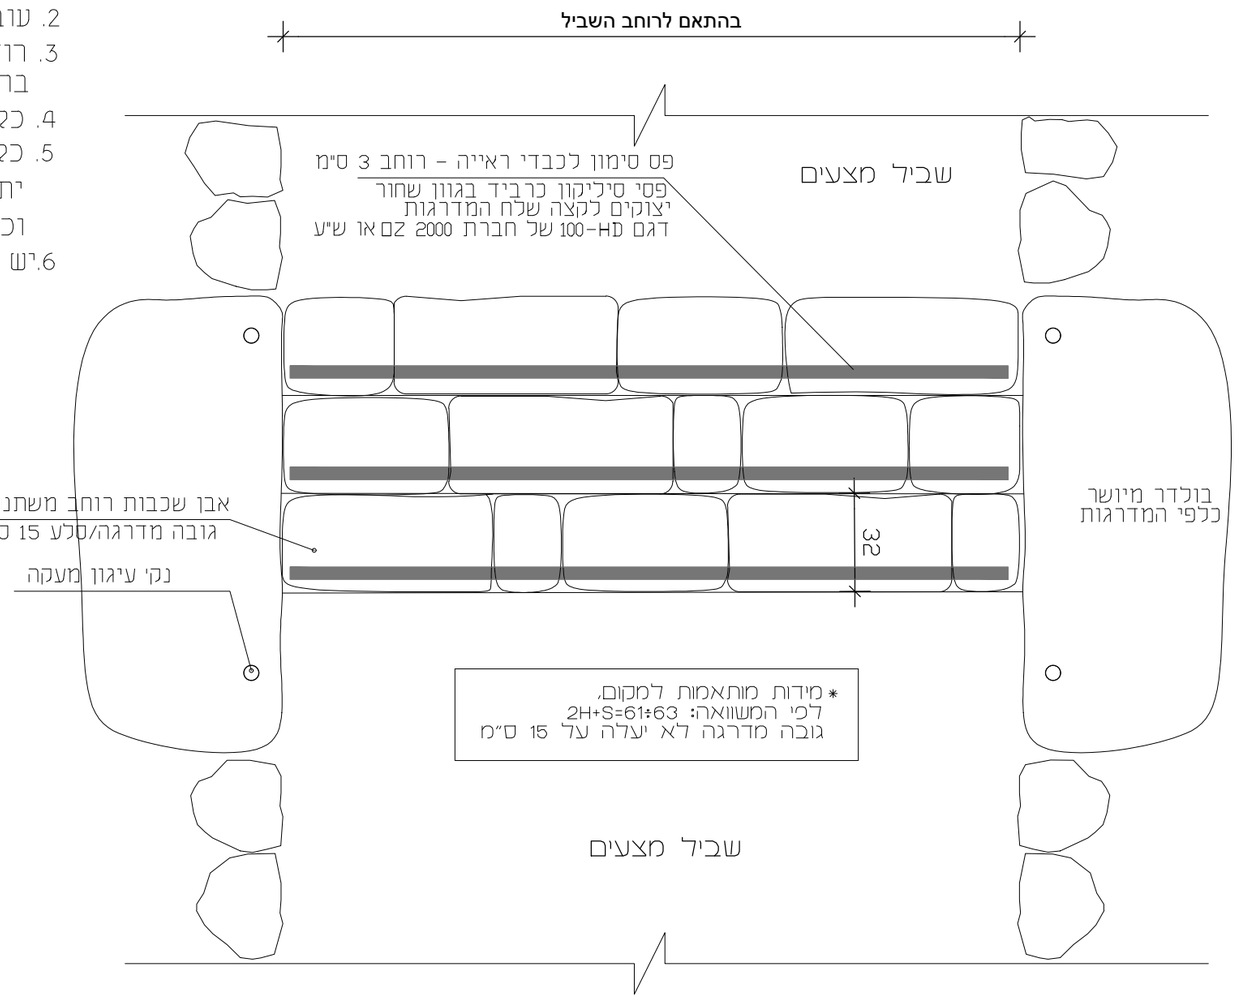

תוכנית

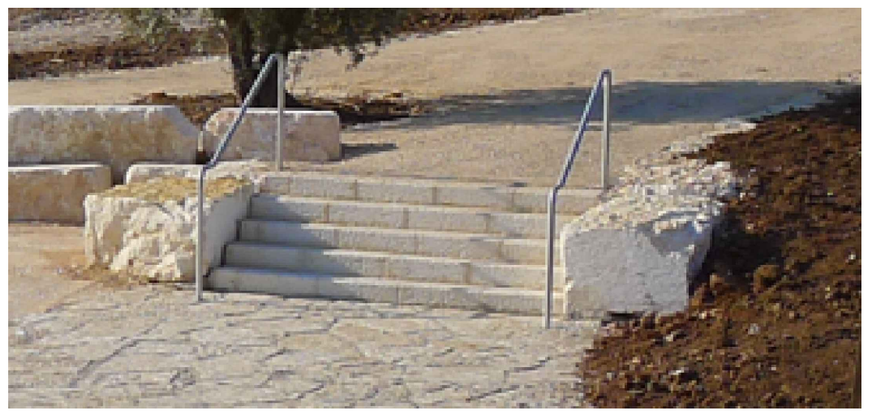

המזמין:	**הקרן לשיקום מחצבות**		
מקום:	**גן לאומי מגדל צדק**		
פרויקט:	**שבילים ומצפורים שלב ב'**		
	פר-1	תוכן הציור:	**מדרגות אבן שכבות**

תכנון:	אדר' אסף קשטן
שרטוט:	
עדכון:	20.12.23
קנ"מ:	1:20
	P:\k16-032\שלב ב\pr_1_madregot

שלב: ◯ לעיון; ◯ לאישור; ● למכרז; ◯ לביצוע;

תאריך
22.11.23

* המבצע אחראי לבדיקת התכניות והתאמתן במקום. על המבצע לבקר את כל המידות ולהודיע למתכנן לפני הביצוע על כל סטיות או אי-התאמה.
* אין לקבוע מידות ע"י מדידה בשרטוטים.
* אין לעשות כל שימוש בתכנית זו אך ברשיונות הגלומים בה ללא אישור בכתב מהמתכנן.

מחכננים
תל אביב 61251
ת.ד. 25256
טל. 03 6233777
פקס. 03 6233700
www.abt.co.il