


הערות לבניית מסלעה:

1. האבנים יונחו כך שהמידה הארוכה שלהן תהיה בניצב לקו המדרון. יש לוודא קיום מגע טוב בין האבנים (ולמלא בצרורות אבן לייצוב לפי צורך).
2. בבסיס המסלעה יש לבצע תעלה בשתית/סלע טבעי אשר בתוכה תונח האבן הראשונה לפי דוגמא שתאושר באתר, ועליה תבנה המסלעה.
3. האבן למסלעה תהיה אבן שכבות טבעית, לא מנוסרת. עם פטינה כלפי חוץ.
4. מילוי בגב המסלעה - יונח בשכבות של 20 ס"מ (כולל הידוקו).
5. אופן הבניה, סוג האבן, צורתה וגודלה טעונים אישור האדריכל והמפקח. סלעים שיפסלו יורחקו ע"י הקבלן על חשבונו. לא תונח שכבת אבן נוספת ללא אישור המפקח באתר.
6. העבודה תכלול הידוק שתית, חפירה וחציבה לפי הצורך להכנת תושבת למסלעה וכן שאר עבודות עפר שידרשו בעזרת כלים ו/או ידיים.
7. המסלעה תסודר כך שהאבנים/סלעים ישענו זה על זה במגע ישיר ולא תהיה הפרדה של אדמה.
8. מותרת סטייה של עד 50% במידות האבן בכל המימדים ובלבד שנפח האבן לא יקטן מ-0.3 מ"ק.
9. יש לראות גם את הוראות המפרט המיוחד והמפרט הכללי.

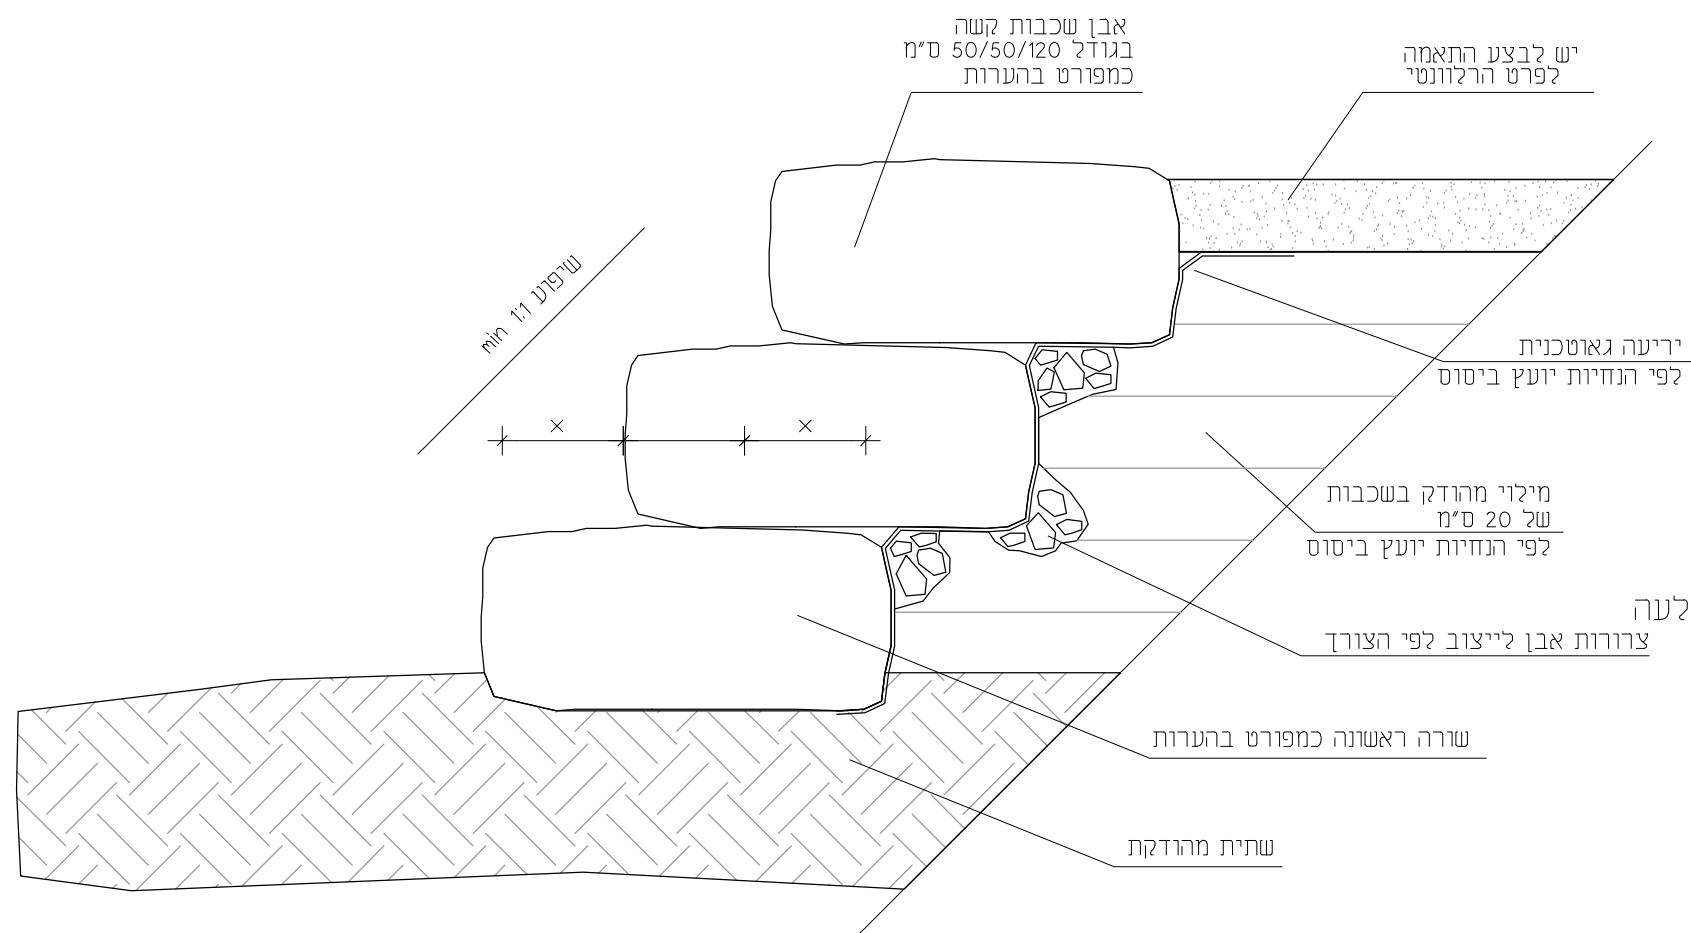

חתך במסלעה 1:20

תל אביב
 61251 ת.ד. 25256
 טל. 03 6233777
 פקס 03 6233700
 www.abt.co.il

מתכננים

* המבצע אחראי לבדיקת התכניות והתאמתן במקום. על המבצע לבקור את כל המידות ולהודיע למתכנן לפני הביצוע על כל טעות או אי-התאמה.
 * אין לקבוע מידות ע"י מדידה בשרטוטים.
 * אין לעשות כל שימוש בתכנית זו או ברעיונות הגלומים בה ללא אישור בכתב מהמתכנן.

תאריך	שלב	תכנון: אדר' אסף קשטן
	לעיון: <input type="radio"/>	שרטוט: מרב בן נון
	לאישור: <input type="radio"/>	עדכון: 20.12.23
22.11.23	למכרז: <input checked="" type="radio"/>	קני"מ: 1:20
	לביצוע: <input type="radio"/>	P:\kl6-032\pr_7_mishlaa

מסלעה

תוכן הגליון:

מס' גליון: **11-79**

המזמין: **הקרן לשיקום מחצבות**
 מקום: **גן לאומי מגדל צדק**
 פרויקט: **שבילים ומצפורים שלב ב**