


התקנת השלט על הכבלים העליונים
במרכז בין שני עמודים
בעזרת מחבר מגולוון – אחד בכל פינה

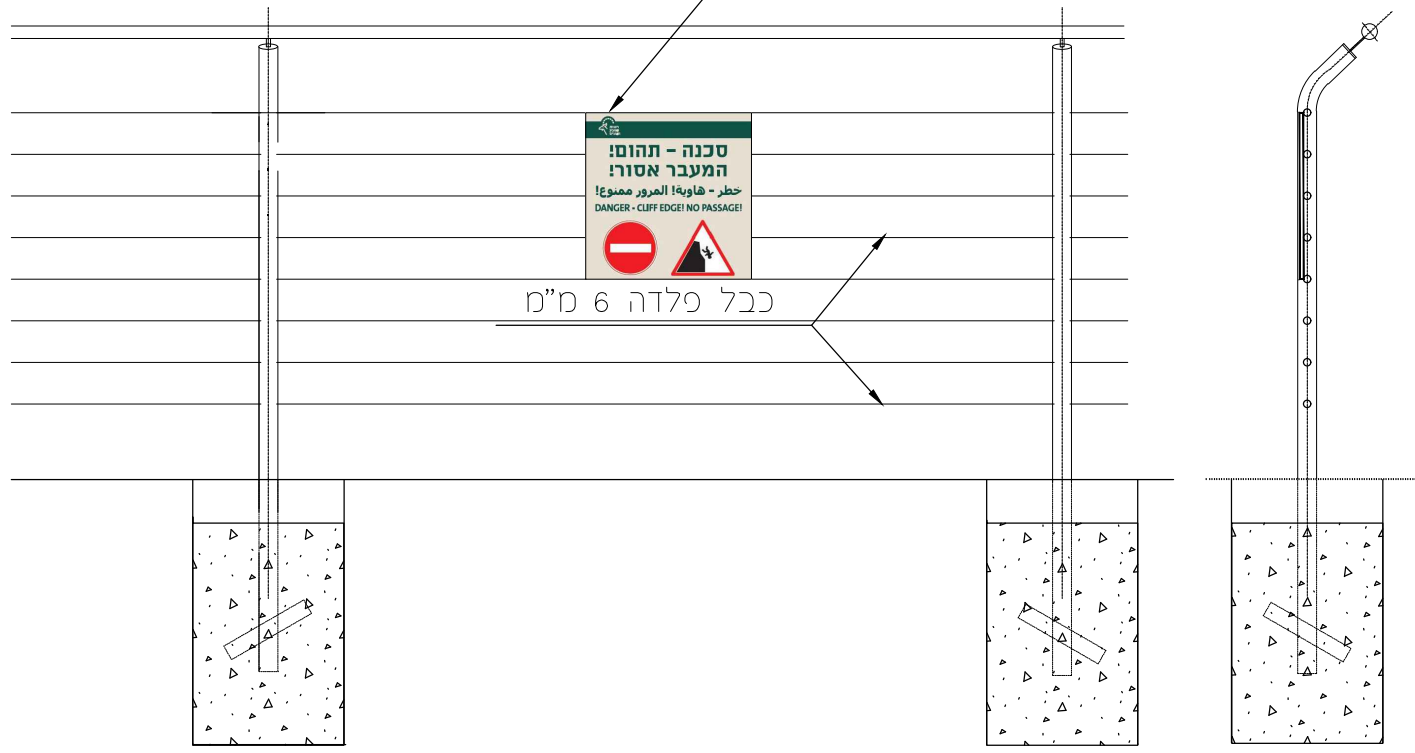

מיקום השלט חזית

מיקום השלט חתך


השלטים לדוגמא
ללא קנה מידה



סכנה תהום!
המעבר אסור!



המעבר אסור!

 

דוגמת שילוט עומד עצמאית
ראה סימוני מיקום לאורך גדת נחל שילה, שביל 14

הערות:

1. שלט מפח מגולוון כ-30*30 ס"מ, בעובי 3 מ"מ.
2. הדפסת השלט תעשה בגרפיקה דיגיטלית, לפי הנחיות רט"ג.
3. טרם הדפסת השלט תאושר הגרפיקה מול רט"ג לאישור סופי.
4. החיבורים יהיו בעזרת 4 מחברים מגולוונים בפינות השלט.
5. שני סוגי שלטים:

- סכנה - תהום! המעבר אסור!
- המעבר אסור!

תל אביב 61251
טל: 03 6233777
פקס: 03 6233700
www.abt.co.il
מתכננים

* המבצע אחראי לבדיקת התכניות והתאמתן במקום. על המבצע לבקר את כל המידות ולהודיע למתכנן לפני הביצוע על כל טעות או אי-התאמה. * אין לקבוע מידות ע"י מדידה בשרטוטים. * אין לעשות כל שימוש בתכנית זו או ברעיונות הגלומים בה ללא אישור בכתב מהמתכנן.	תאריך	שלב	תכנון: אדרי' אסף קשטן
		לעיון: ○	שרטוט:
		לאישור: ○	עדכון:
	22.11.23	למכרז: ●	קני"מ: 1:20
	לביצוע: ○		P: \k16-032\pr_9_maake

שילוט אזהרה - רטג
על גבי גדר בטיחות

תוכן הגליון:
פר-14
מס' גליון:

המזמין:	הקרן לשיקום מחצבות
מקום:	גן לאומי מגדל צדק
פרויקט:	שבילים ומצפורים שלב ב'