


שביל אספלט

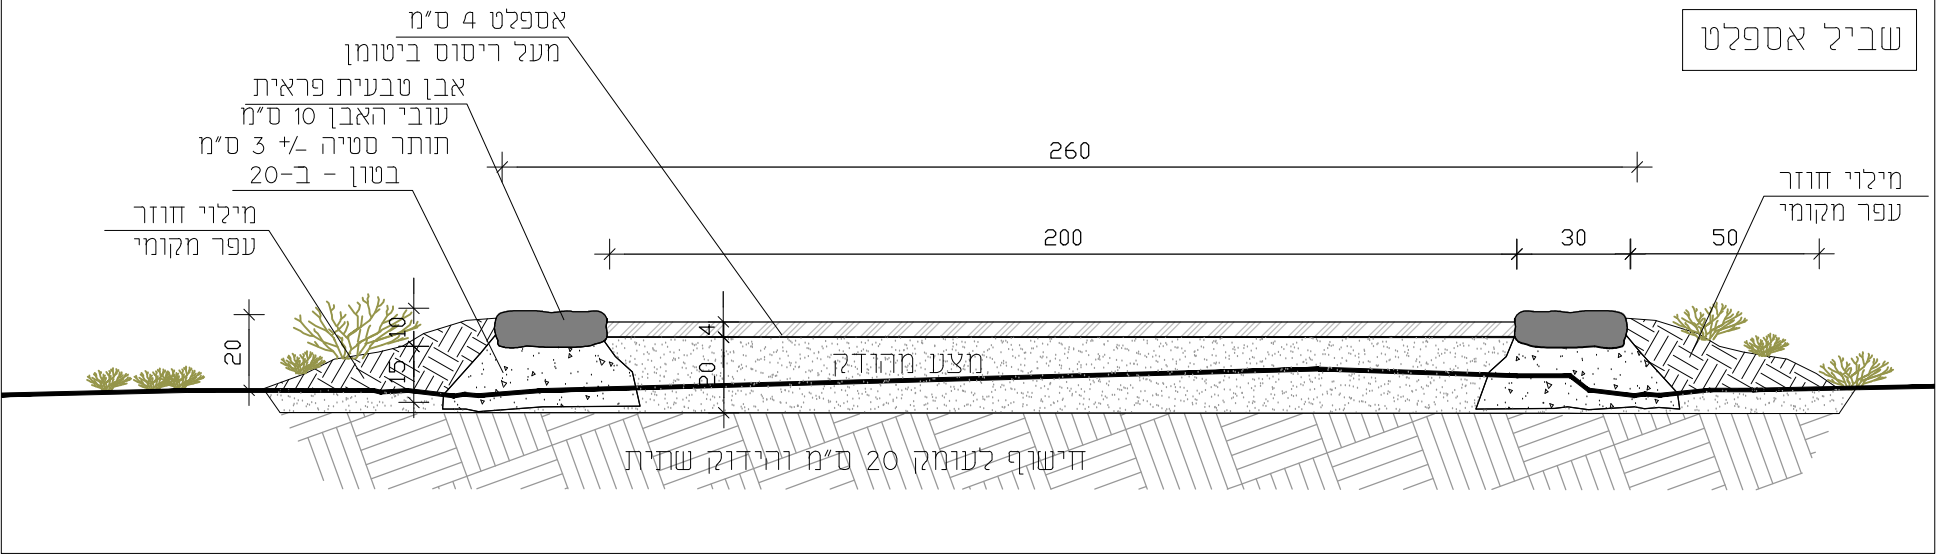


תקריב לשול אבן פראית 1:20

דוגמת הקיים: שול ומשטחי אבן פראית, בורות שתילה, סלעי ישיבה

הערות:

1. רוחב השביל 1.80 מ' נטו בין האבנים או כול מידה אחרת שנקבעה בתכנית.
2. האבן בשבילים וברחבות תהיה בעלת פני שטח חלקים ללא בליטות, זיזים ופגעים העלולים להכשיל הולכי רגל וישובצו באופן שלא יבלוט בכול צדדיהן מעל מפלס השביל או הרחבה.
3. גודל האבן לא יקטן מ-20 ס"מ ולא יעלה על 40 ס"מ. המרווח בין האבנים לא יעלה על 2 ס"מ. (בשביל - עד 4 ס"מ)
4. הכיחול יתבצע בגוון בהיר לפי הקיים ובאישור האדריכל.
2. דוגמת האבן וצורת ההנחה יאושרו מראש ע"י המפקח.
4. הבטון ב-20.
5. מילוי והידוק מצע בשכבות של 20 ס"מ לפי AASHO 98%
6. יש לבצע אשפרת הבטון לפי המפרט.
7. מילוי חוזר מעפר מקומי, מאושר ע"י המפקח, בשולי השבילים עד גובה האבן בשוליים.


שביל / רחבות מצעים ללא חפירה

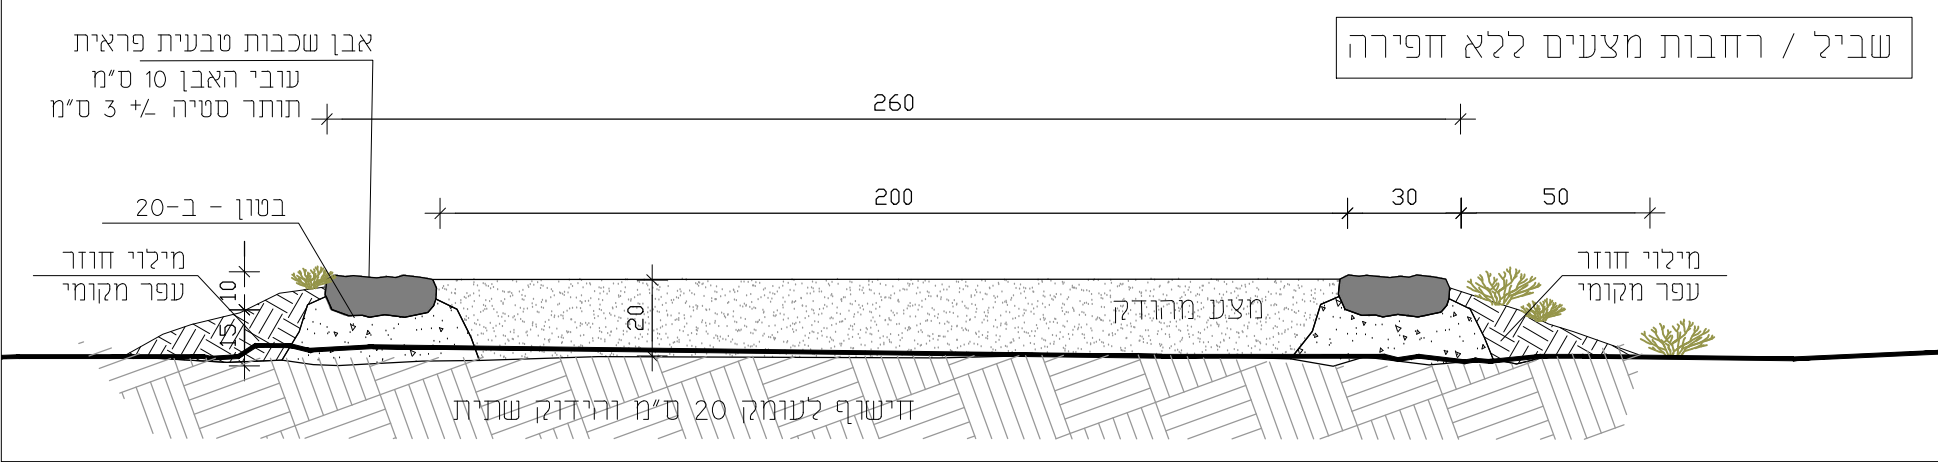

שביל / רחבת מצעים בהחלפת קרקע



פרטי תעלה בקצה שביל ע"פ סימון בתנוחה

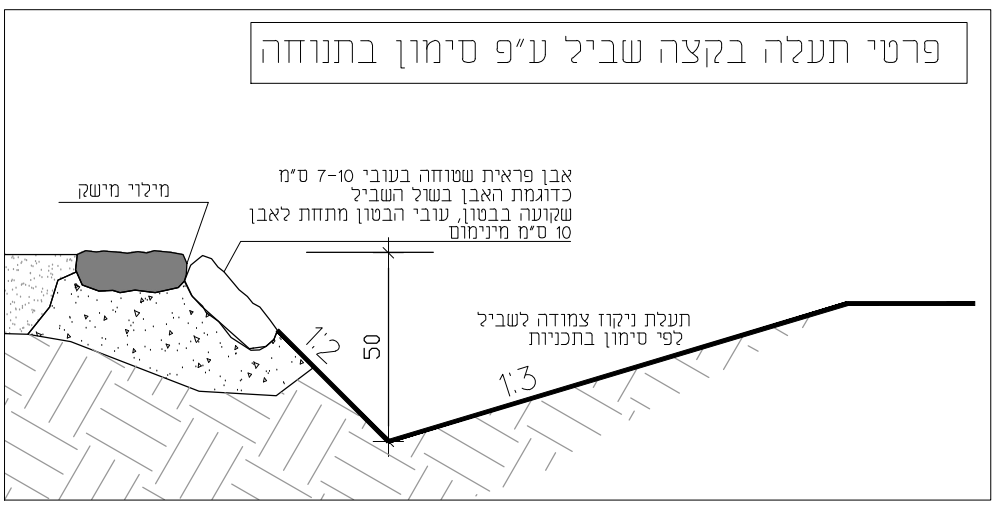

המזמין:	הקרן לשיקום מחצבות
מקום:	גן לאומי מגדל צדק
פרויקט:	שבילים ומצפורים שלב ב

פר-100

חתכים טיפוסיים
שביל רחבות מצעים, שביל חצוב
שביל אספלט

תכנון:	אדר' אסף קשטן	שלב:	לעיון	תאריך:	
שרטוט:			לעיון		
עדכון:	20.12.23		לאישור		
ק"מ:	1:20 , 1:50		למכרז		22.11.23
	P:\16-032 \pr_9_shvil_matzaeim		לביצוע		

* המבצע אחראי לבדיקת התכניות והתאמתן במקום.
על המבצע לבקר את כל המידות ולהודיע למתכנן לפני הביצוע על כל טעות או אי-התאמה.
* אין לקבוע מידות ע"י מדידה בשרטוטים.
* אין לעשות כל שימוש בתכנית זו או ברעיונות הגלומים בה ללא אישור בכתב מהמתכנן.

תל אביב
25256
03 6233777
פקס: 03 6233700
www.abt.co.il

מתכננים