


רחבה מס' 6 1:250

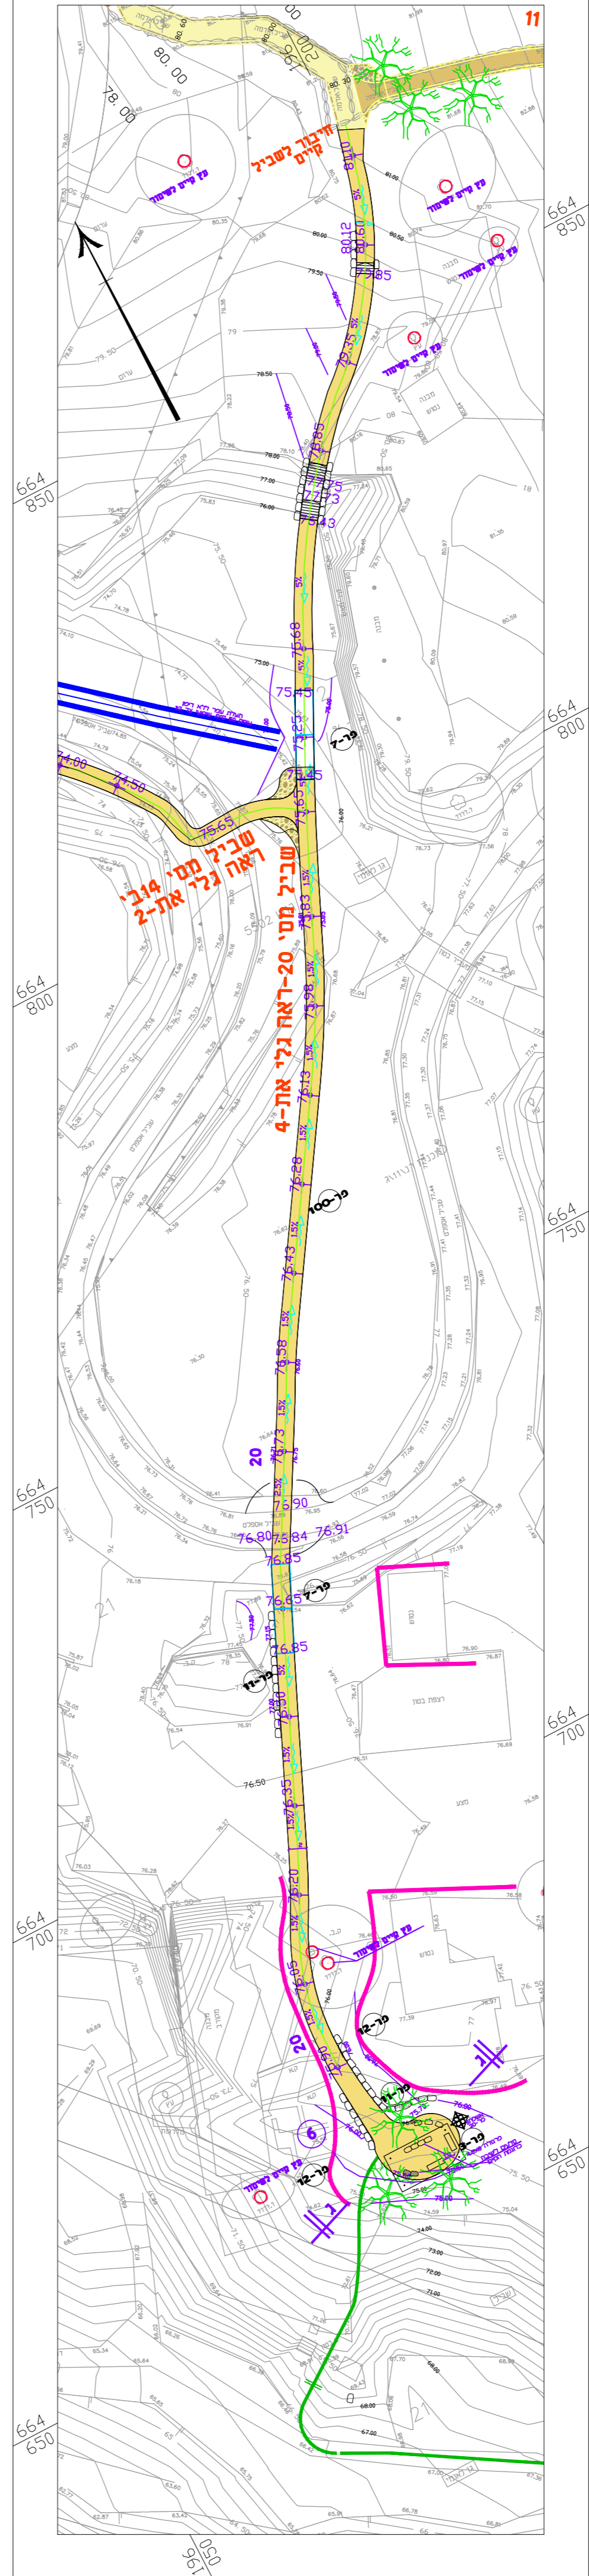

כרגולה וסלעי ישיבה ברחבת מצעים



תאריך		תפוצה				
מספר	מתי	מאת	אדריכל	קונסט.	אמצע	חשמל

מקרא:

- שביל אספלט
- שביל אבן פראית
- שביל מצעים
- שביל אבן פראית
- ריצוף באבן גננית
- שביל בטון
- ראה פר-400
- מעקה בטיחות
- כדוגמת הקיים
- סלע לשיטה
- גובה מתוכנן
- ניקוז
- תעלת ניקוז בצד השביל לפי פרט 100
- תעלה פתוחה ללא דיפון
- עומק 50 ס"מ, שיפועי צד 1:2
- ספסל גיש
- דגם "לביא" שחם אריכא או שרע
- בולדר מלבני 200/80/60 - ישיבה
- דוגמת הקיים
- אבן טבעית 120/50/50 - מסלעה
- עץ קיים - לשימור
- אשפתון

- הערות:
- בכל מקום בו מסומן בור שתילה לעץ יכחול הביצוע.
  - הפירה/חציבה במידות 200/100/100 ס"מ, פיניו במקום שפר מאושר ע"י המפקח, ובמינוי אדמה גננית ממקור שאושר ע"י המפקח.
  - בנוכח מכני המועדת לשיבה במידות 120/50/50 יהיה כדוגמת הקיים יוצב בעומק של כ-10 ס"מ, מפני הקרקע כך שגובה פני האבן יהיה 40-45 ס"מ מעל פני השטח הקיים באותה נקודה. פני האבן יהיו ישרים ומתאימים לשיבה. לפי הצורך יבוצע סיטות הפאה העליונה נלא בכיטות ושקעים.
  - מיקומם המדויק של מעברי המים המצויינים בתוכנית, ייקבע ע"י יועץ הניקוז ובאחריות המפקח.
  - חיבור לשכיים הקיימים יתבצע לפי הנחיות המפקח.

**העבודה מבוצעת בן לאומי מוכרז מתוקף חוק שמורות טבע וגנים לאומיים 1998**

חתימה	תאריך	שלב
	11.9.2022	לעיון
	22.11.23	לאישור
		למכרז
		לביצוע

מס' תע"מ: **את-4**

תאריך עיטון: 22.11.23

מחזור: **1:250**

תוכן תע"מ: **מסלול מס' 20**

המומין: **הקרן לשיקום מחצבות**

מקום: **גן לאומי ראש העין**

פרויקט: **שבילים ומצפורים**

המבצע אחראי לבידוק התכנית והאמתן במקום. על המבצע לבקר את כל המידות ולהודיע למתכנן לפי הביצוע על כל טעות או אי-התאמה.

אין לקבוע מידות ע"י מדידה בשטח.

אין לעשות כל שימוש בתכנית זו או ברישום הגולמים בה ללא אישור בכתב מהמתכנן.

תכנון: **אסף קשטון** תחום: **אדריכלות**

שריטוט: **מרב בן נון** תאריך מקור: **11.9.22**

ביקורת: **מס' עבודה: 16-032**

קובץ: **l:\archi\16-032.MG\_TZE\PROJECT\3-לב\lwg\work\2022\plan-1-3.22.dwg**



מראה מקום - ללא קני"ח