





הערות כלליות:

- ביצוע עבודות יעשה בפיקוח מהנדס צמוד, ובנוכחות מנהל עבודה מוסמך.
- מיקום פתחים, צינורות, מעברים, צמיגים ומערכות יבוצעו ע"פ תוכנית אדריכלות ויועצים.

**חתך 1-1
הגנת קיר אבו**
1:25

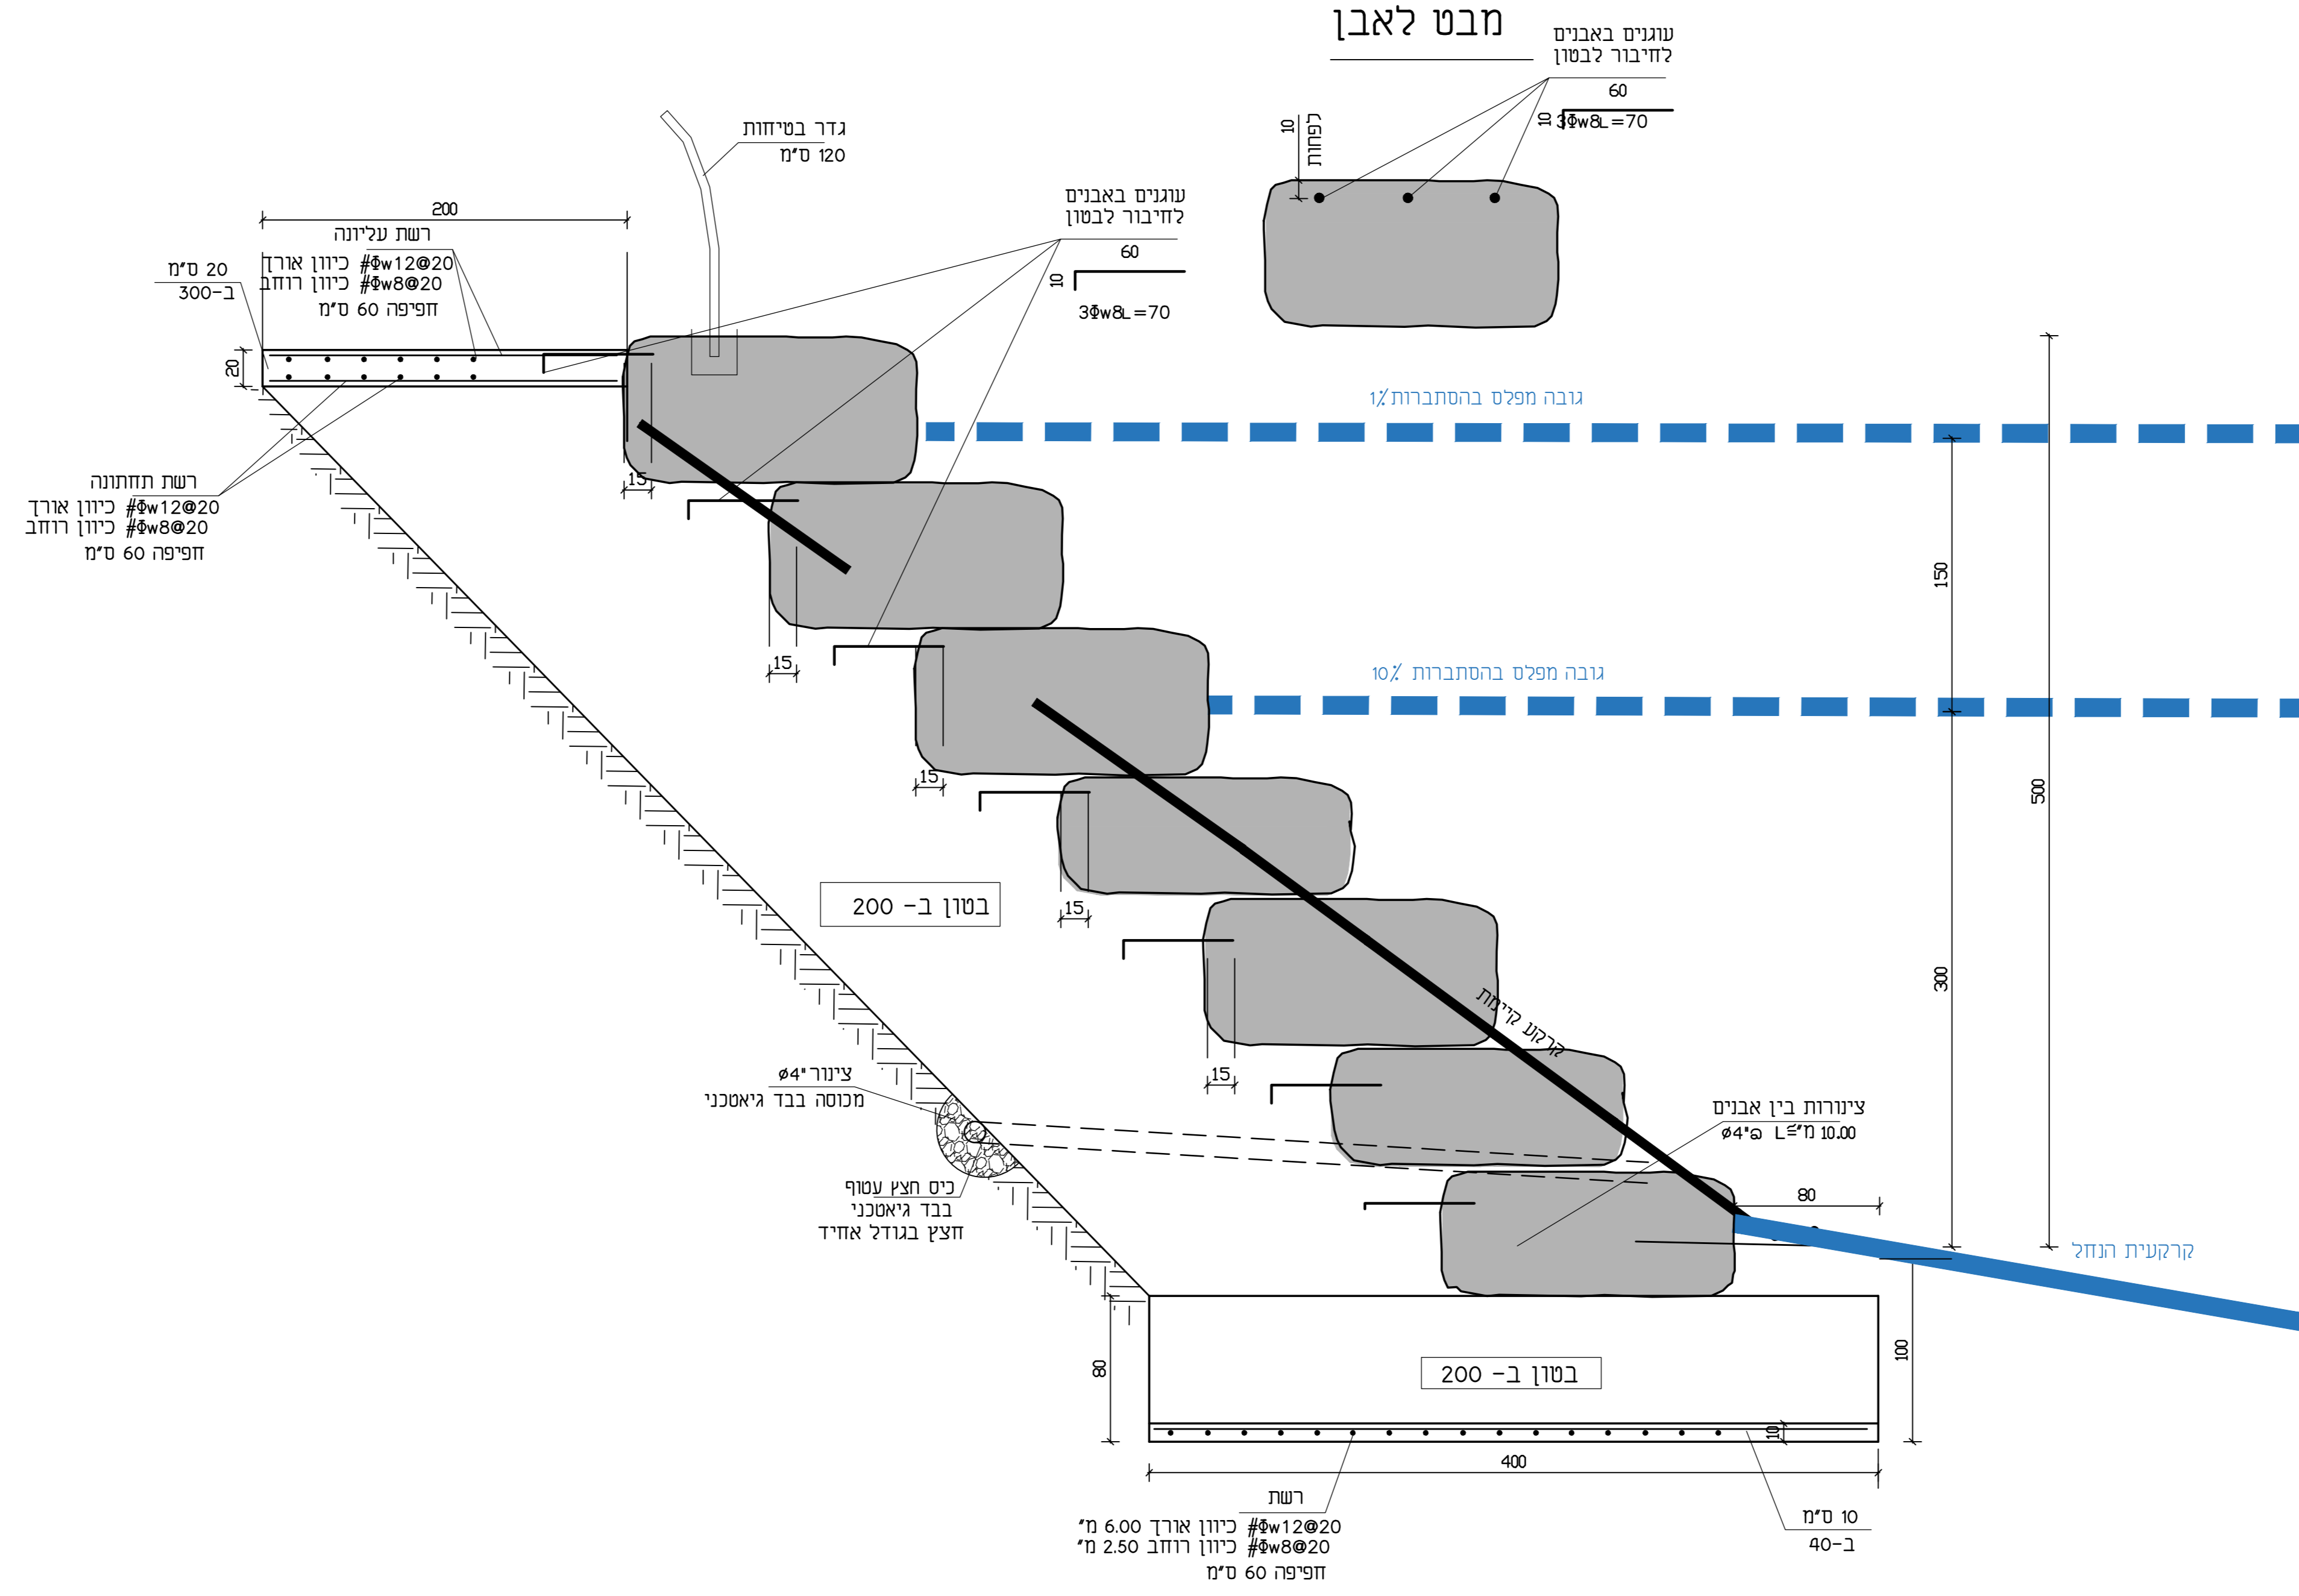

תכנית
בלי קנה מידה

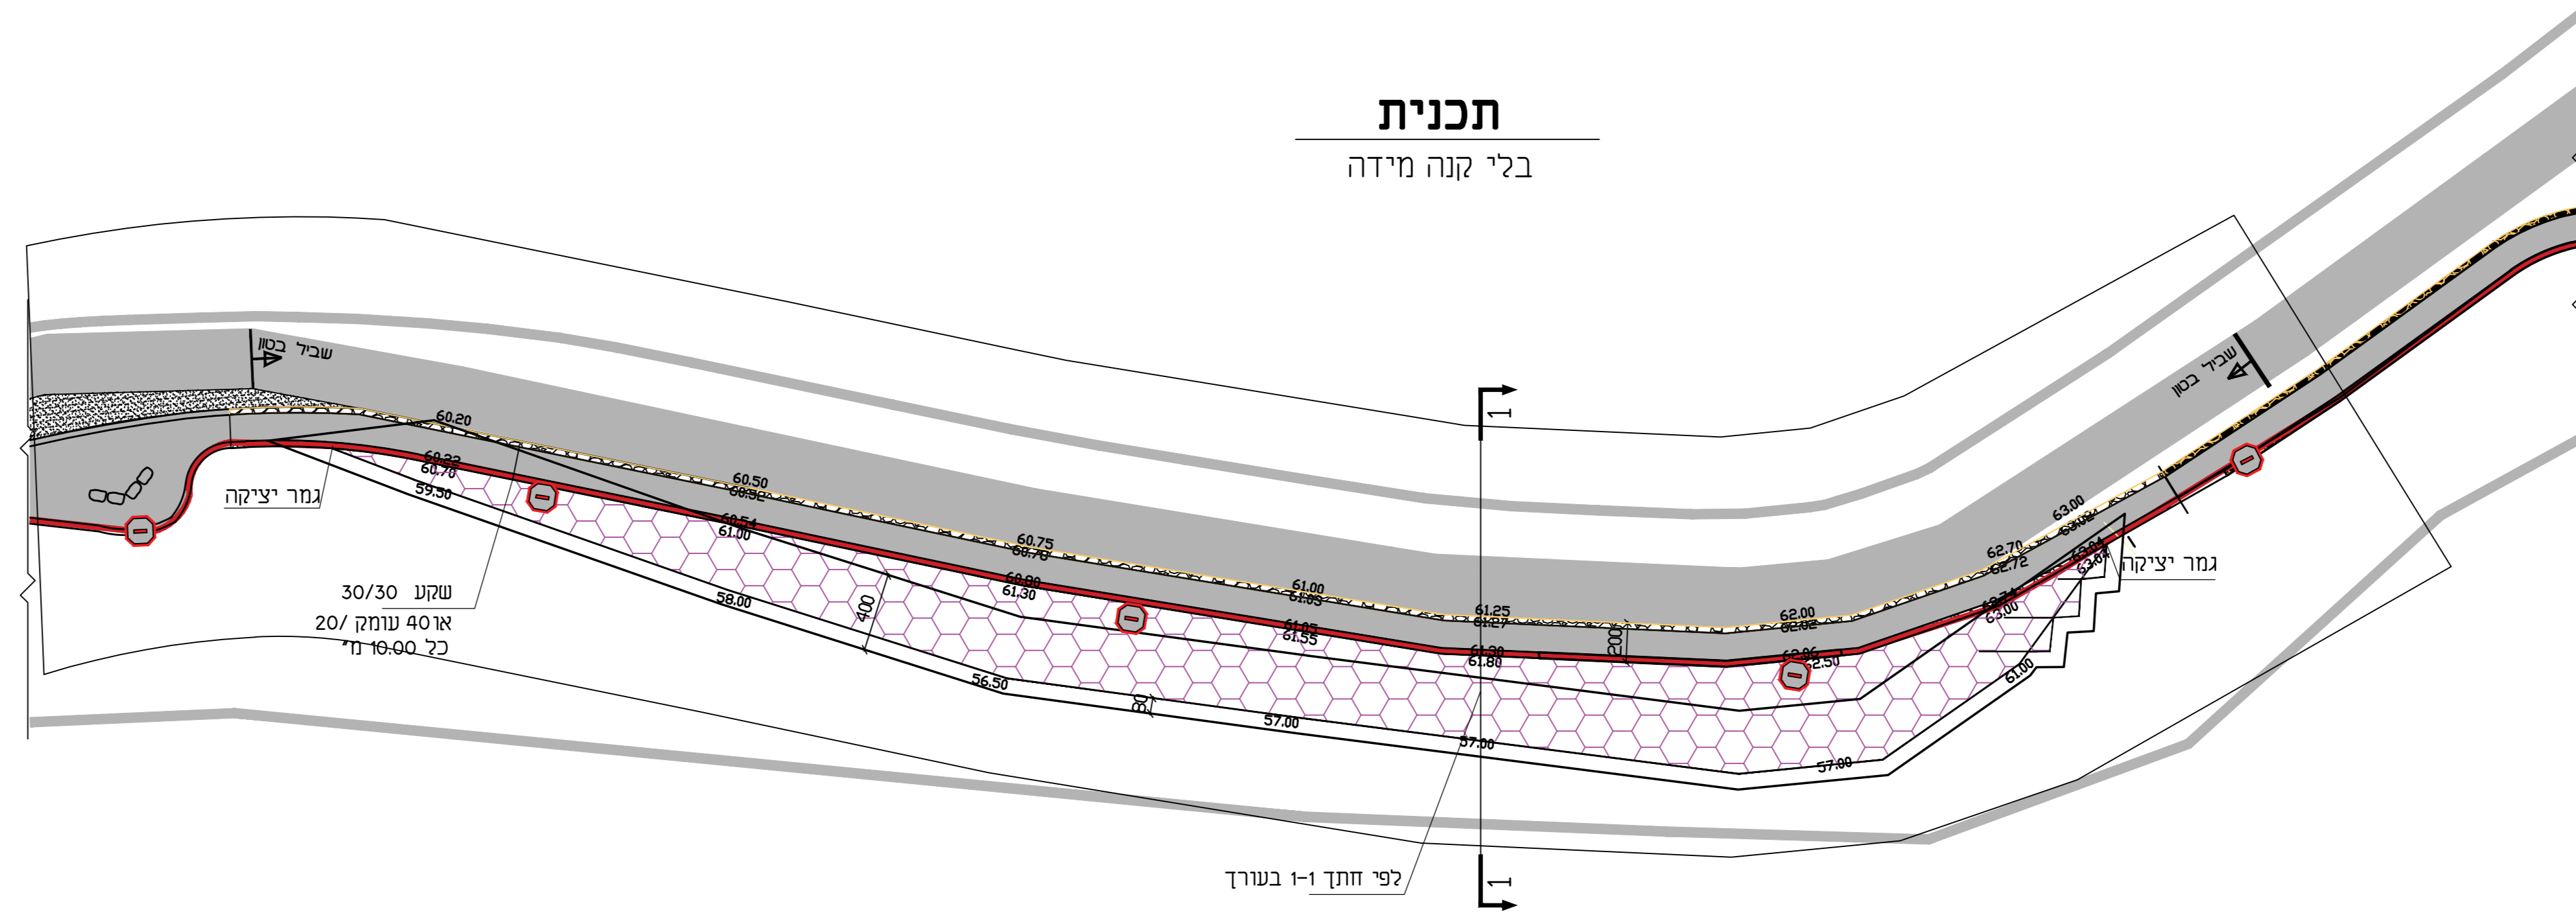






