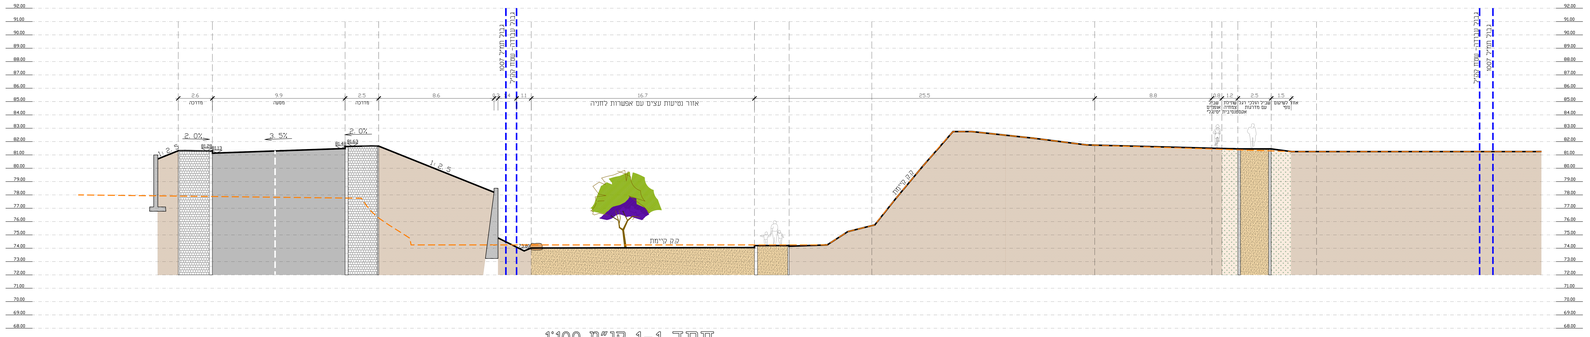

חתך 1-1 קנ"מ 1:100

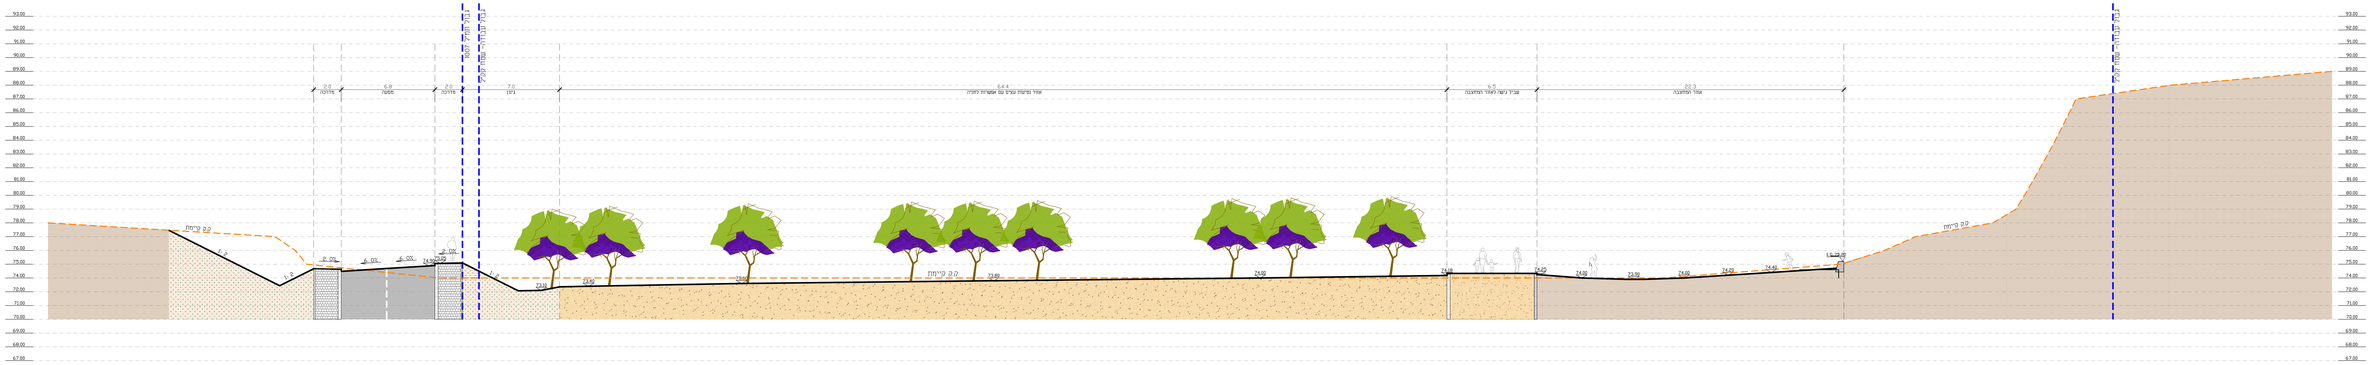

חתך 2-2 קנ"מ 1:100

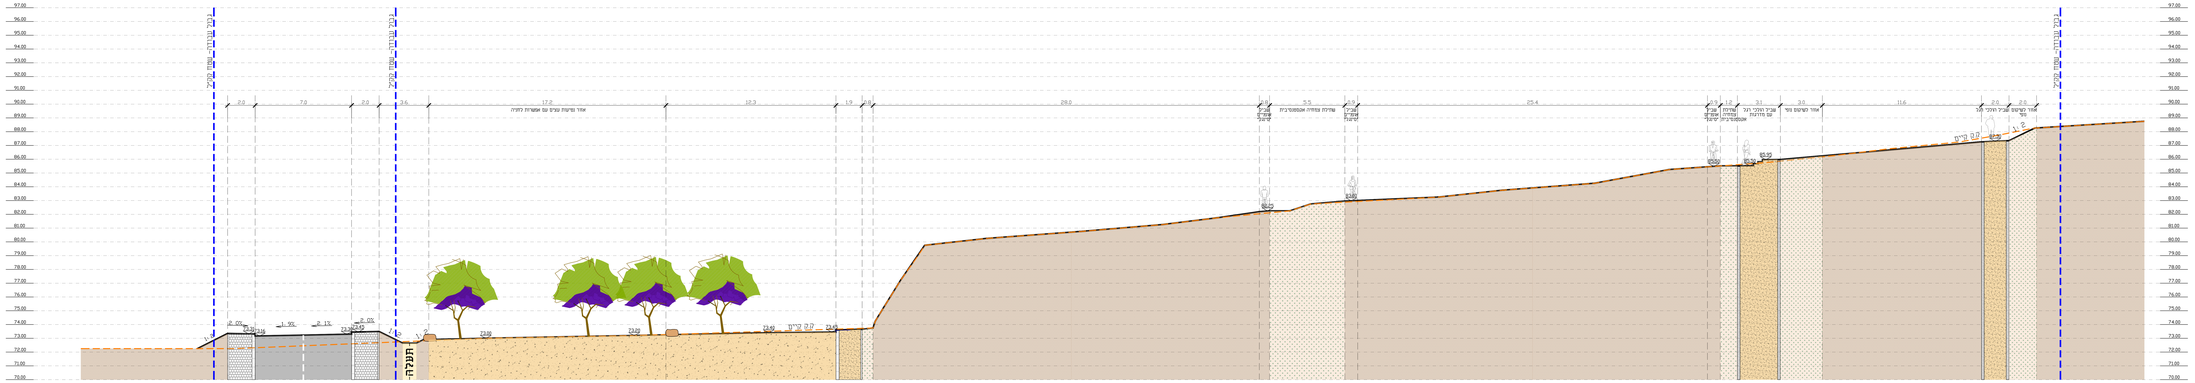

חתך 3-3 קנ"מ 1:100

מס'	תאריך	מהדורה	תיאור	מע"מ
00	08/07/20	הוכרז		

הערות:
- המפה ותכנון מאושרים.
- המפה ישמש אך ורק בתאם הוראות עדכי עשה ולא לאחר
- הבקת אישור בכתב מהמהנדס
- המפה יודע למסור על כל שאלה בתאם מתבקת.

מהדורה

המתכנן

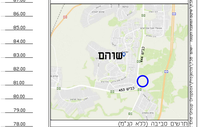

תרשים סביבה מלא (ק"מ)

פרויקט:

שיקום מחצבה קטנה
שורש

שם התוכנית:

תוכנים פיתוח

מקור:	בקרת איכות:	תאריך:	חתימה:

מס' פרויקט:	730	קנ"מ:	1:100
שם קובץ:	730-KSM-MAH-LS-01.dwg		