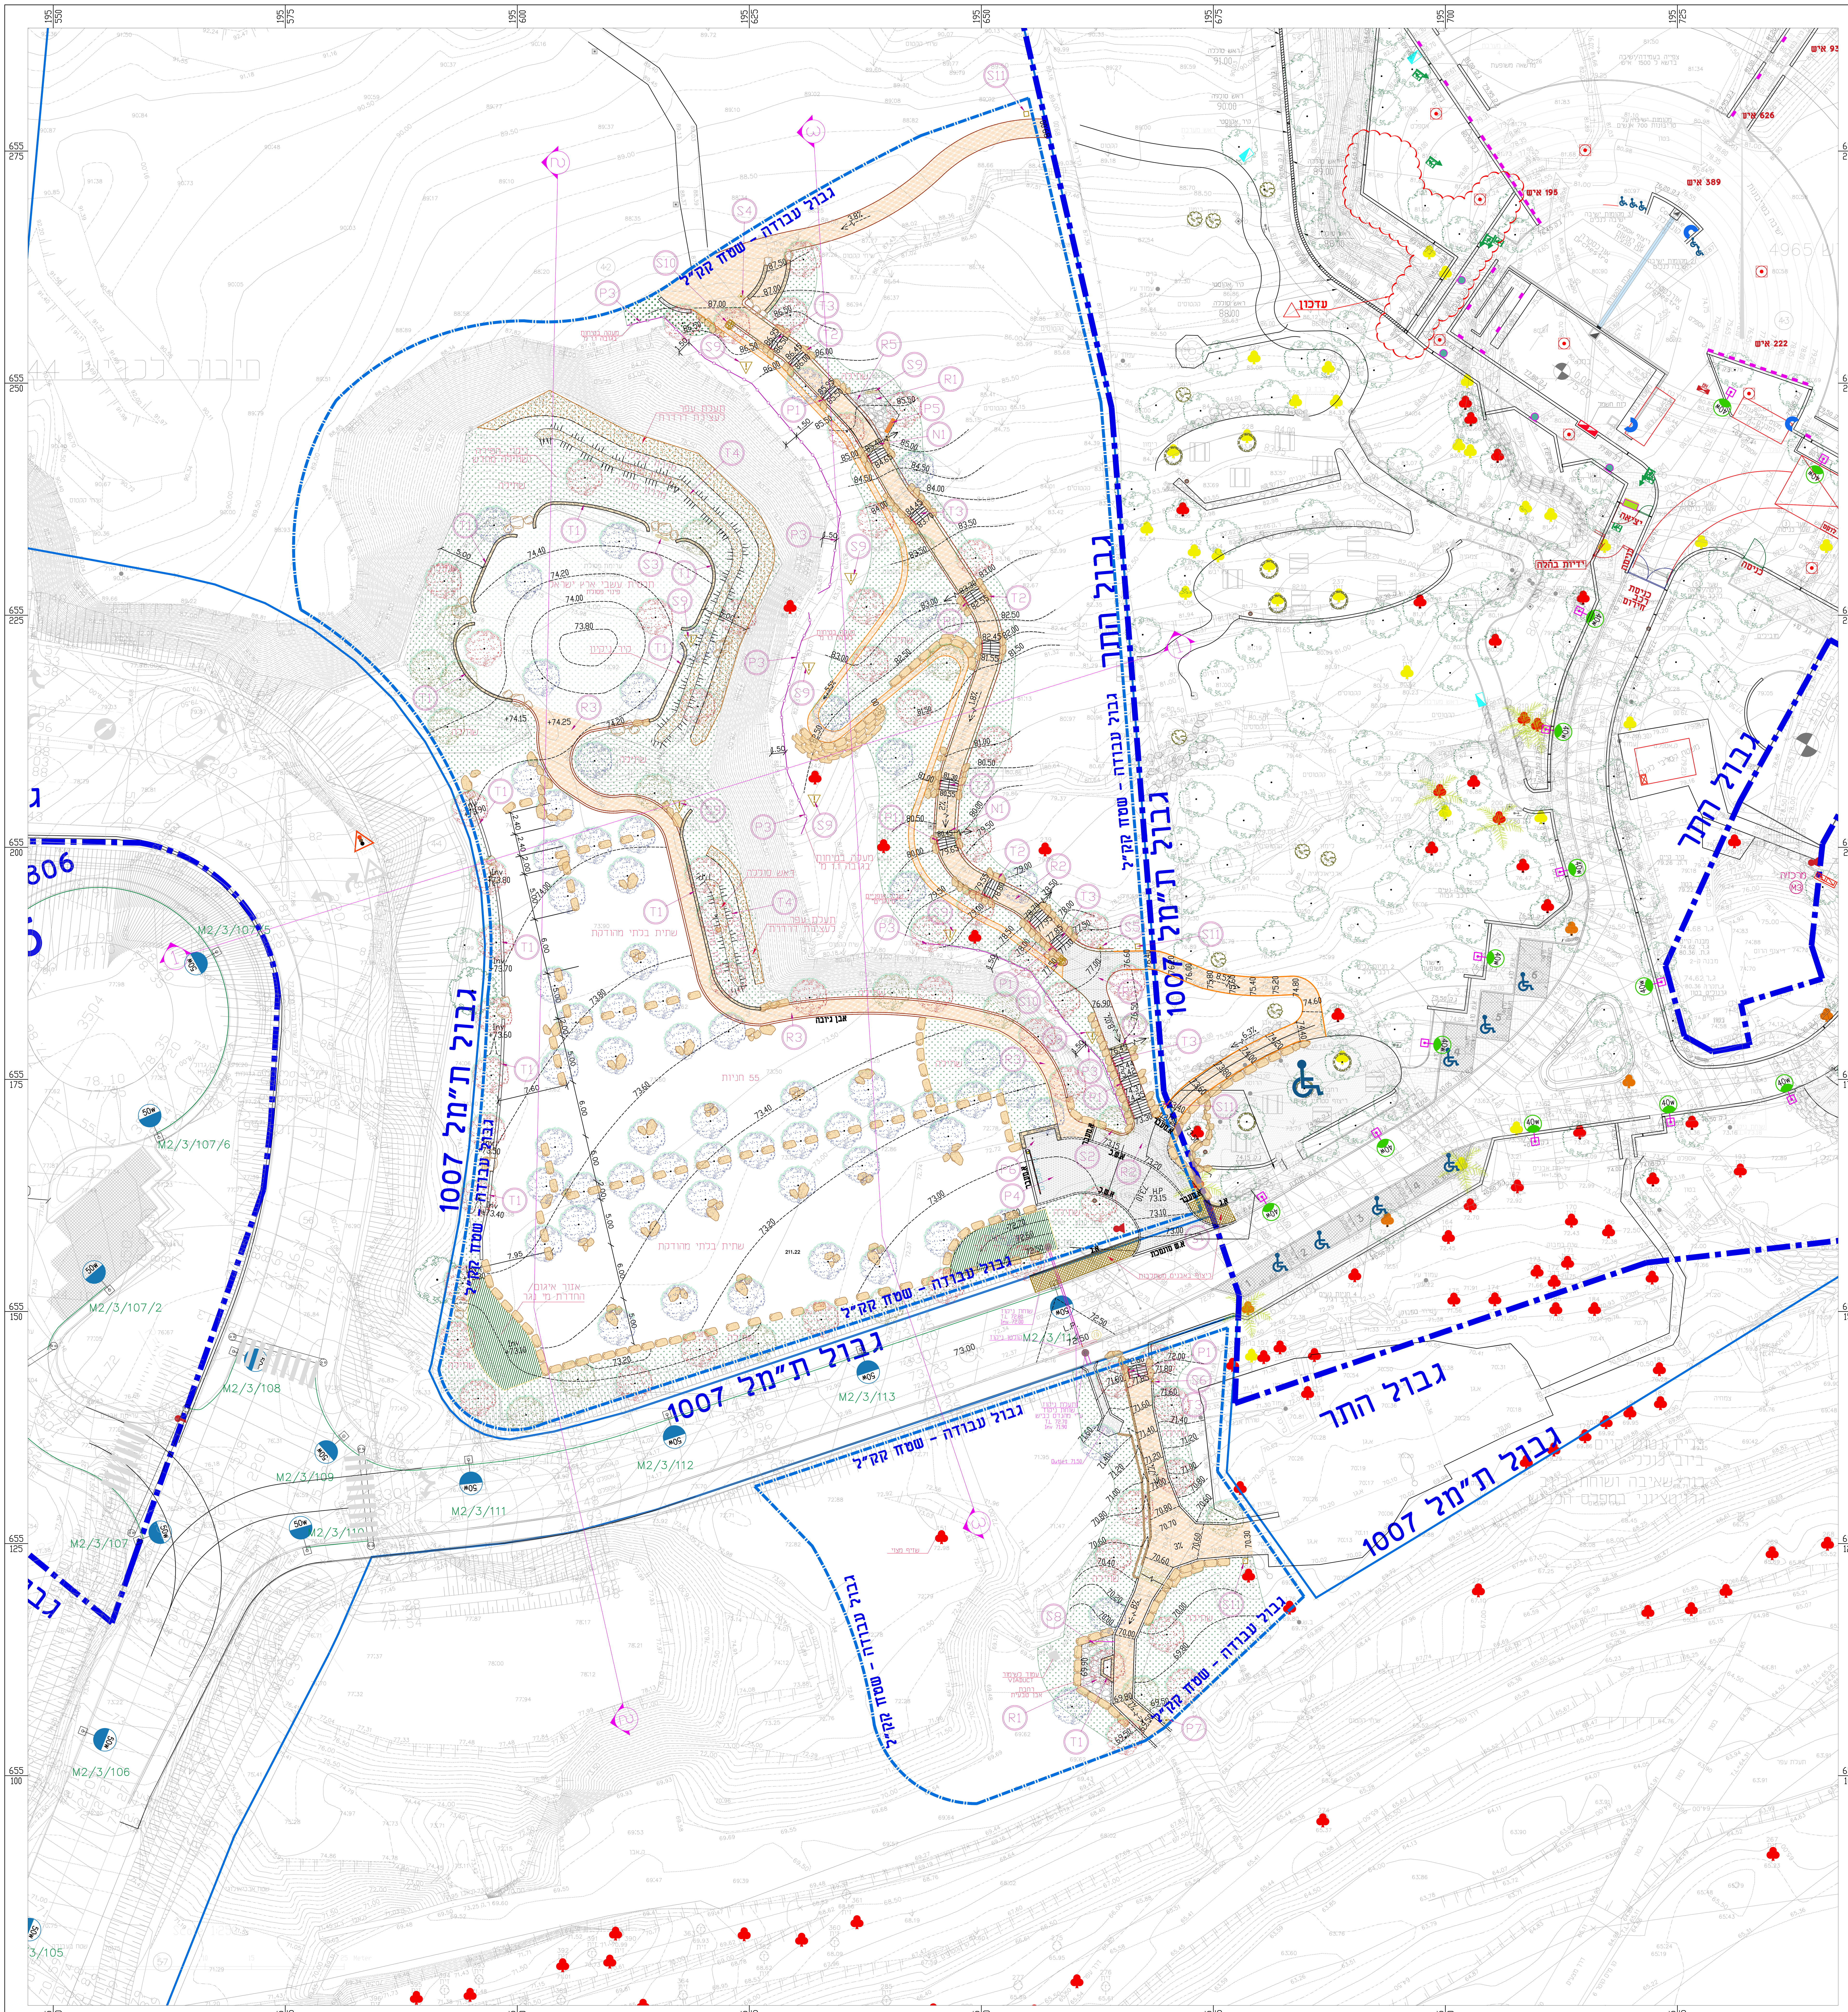

DATE	DISTRIBUTION

מקרא:

- גבול תמ"ל 1007
- גבול עבודה שיקום נופי מחצבה קטנה

עצים מתוכננים

- עץ צל ירוק עד חרוב \ שיזף
- עץ בוסתן זית \ שקד \ תאנה
- עץ קטן - שיח גדול רימון \ כליל החורש

עצים קיימים

- עצים לשימור
- עצים לכריתה
- עצים להעתקה

- מדרכה בריצוף אבנים משתלבות
- R1 רחבת אבן גימעין
- R2 ריצוף אספלט
- R3 שביל ממצע כורכר עם אבן תיחום גיובה
- R4 שביל אופניים - סינגלים
- שבילים ומסלולי הליכה
- N1 פרט מנקז לשביל
- שתילה \ גינון
- תכסית עשבית
- שורת אבני מסלעה\בולדרים כמחסומי רכב
- T1 קיר טראסה מאבן שכבות
- T2 מסלעה
- T3 מדרגות אבן טבעית
- T4 מחסום בולדרים בתחתית מדרון
- אלמנט סלע בקיר
- P1 מאחז יד בגובה 90 ס"מ
- P3 מעקה בטיחות 1.10 מ'
- P4 מחסום חשמלי
- P5 ספסל יער קהילתי דגם קק"ל
- P6 מסתור אשפה ל-2 פחים 1100 ליטר
- שוחת ניקוז
- צינור ניקוז
- תעלה \ קולטן
- ברז שתייה

שילוט

- S1 שלט מבואה לקק"ל \ קרן לשיקום מחצבה
- S2 שלט מבואה לקק"ל \ קרן לשיקום מחצבה
- S3 שלט הסבר היסטורי על המחצבה
- S4 שלט הכוונה "כנף"
- S5 שלט הכוונה "כנף"
- S6 שלט הכוונה "כנף"
- S7 שלט הכוונה "כנף"
- S8 שלט 1918-1949 הסבר היסטורי על שרידי מסילת בית עריף
- S9 שלט אזהרה
- S10 שלט כניסה לשביל אופניים
- S11 פרט סימון גבול יער קק"ל

מהדורה	תאריך	תיאור	אישור
05	17/01/23	למכרז	ב.ל
04	20/12/22	למכרז	ב.ל
03	20/09/22	למכרז	ב.ל
02	15/08/22	למכרז	ב.ל
01	10/04/22	לעיון	ב.ל
00	28/10/21	לעיון	ב.ל

חשוב:
- אין למדוד מהשרטוט.
- המבצע יקפיד על ביצוע בהתאם לתוכניות. שינוי יעשה רק לאחר קבלת אישור בכתב מהמתכנן.
- המבצע יודיע למתכנן על כל טעות באם תתגלה בתוכניות.

המזמין: הקרן לשיקום מחצבות

המתכנן: ק.ס.מ קבוצת סוף מערב אדריכלים תכנון הסביבה ותכנון אורבני
KSM LANDSCAPE ARCHITECTS West End Group Architects & Environmental Planners
רח' יגיע כפיים 21 ג', קרית אריה, פתח תקווה ישראל, מיקוד 49130 | ת.ד 3566
www.ksm-a.com | טלפון 03-9214510

מכון התקנים הישראלי ת"י ISO 9001 מערכת איכות מאושרת

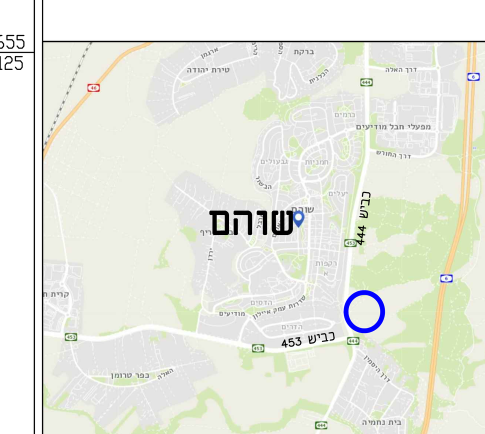

תרשים סביבה (ללא קנ"מ)

פרוייקט:
שיקום מחצבה הקטנה
ציר הגבעות - שוהם

שם התוכנית:
תכנית פיתוח כללית והפניה לפרטים

שלב תכנון	מוקדם (PD) ○	ארעי (TD) ○	מפורט (DD) ●	
מטרה	לעיון (FI) ○	לאישור (FA) ○	למכרז (FT) ●	לביצוע (FC) ○

תאריך	תכנן	שרטט	אישר
17/01/2023	יערה יפת	יערה יפת	ברוס לוין

מס' פרוייקט: 738 | קנ"מ: 1:250

שם קובץ הגיליונות: SHEET FILE NAME: 738-MAHS-PIT-V3.dwg

מספר תוכנית/שם קובץ ההדפסה:
מהדורה גיליון שלב פרוייקט אלמנט פרוייקט תחום מתכנן
738-KSM-MAHS-PIT-05

C:\Users\flavia\K.S.M West End Group Dropbox\Projects\738 שוהם
Flavia 17/01/2023 11:04:37